



M/S TEATERSKEPPET


FIRE FIGHTING & SAFETYPLAN

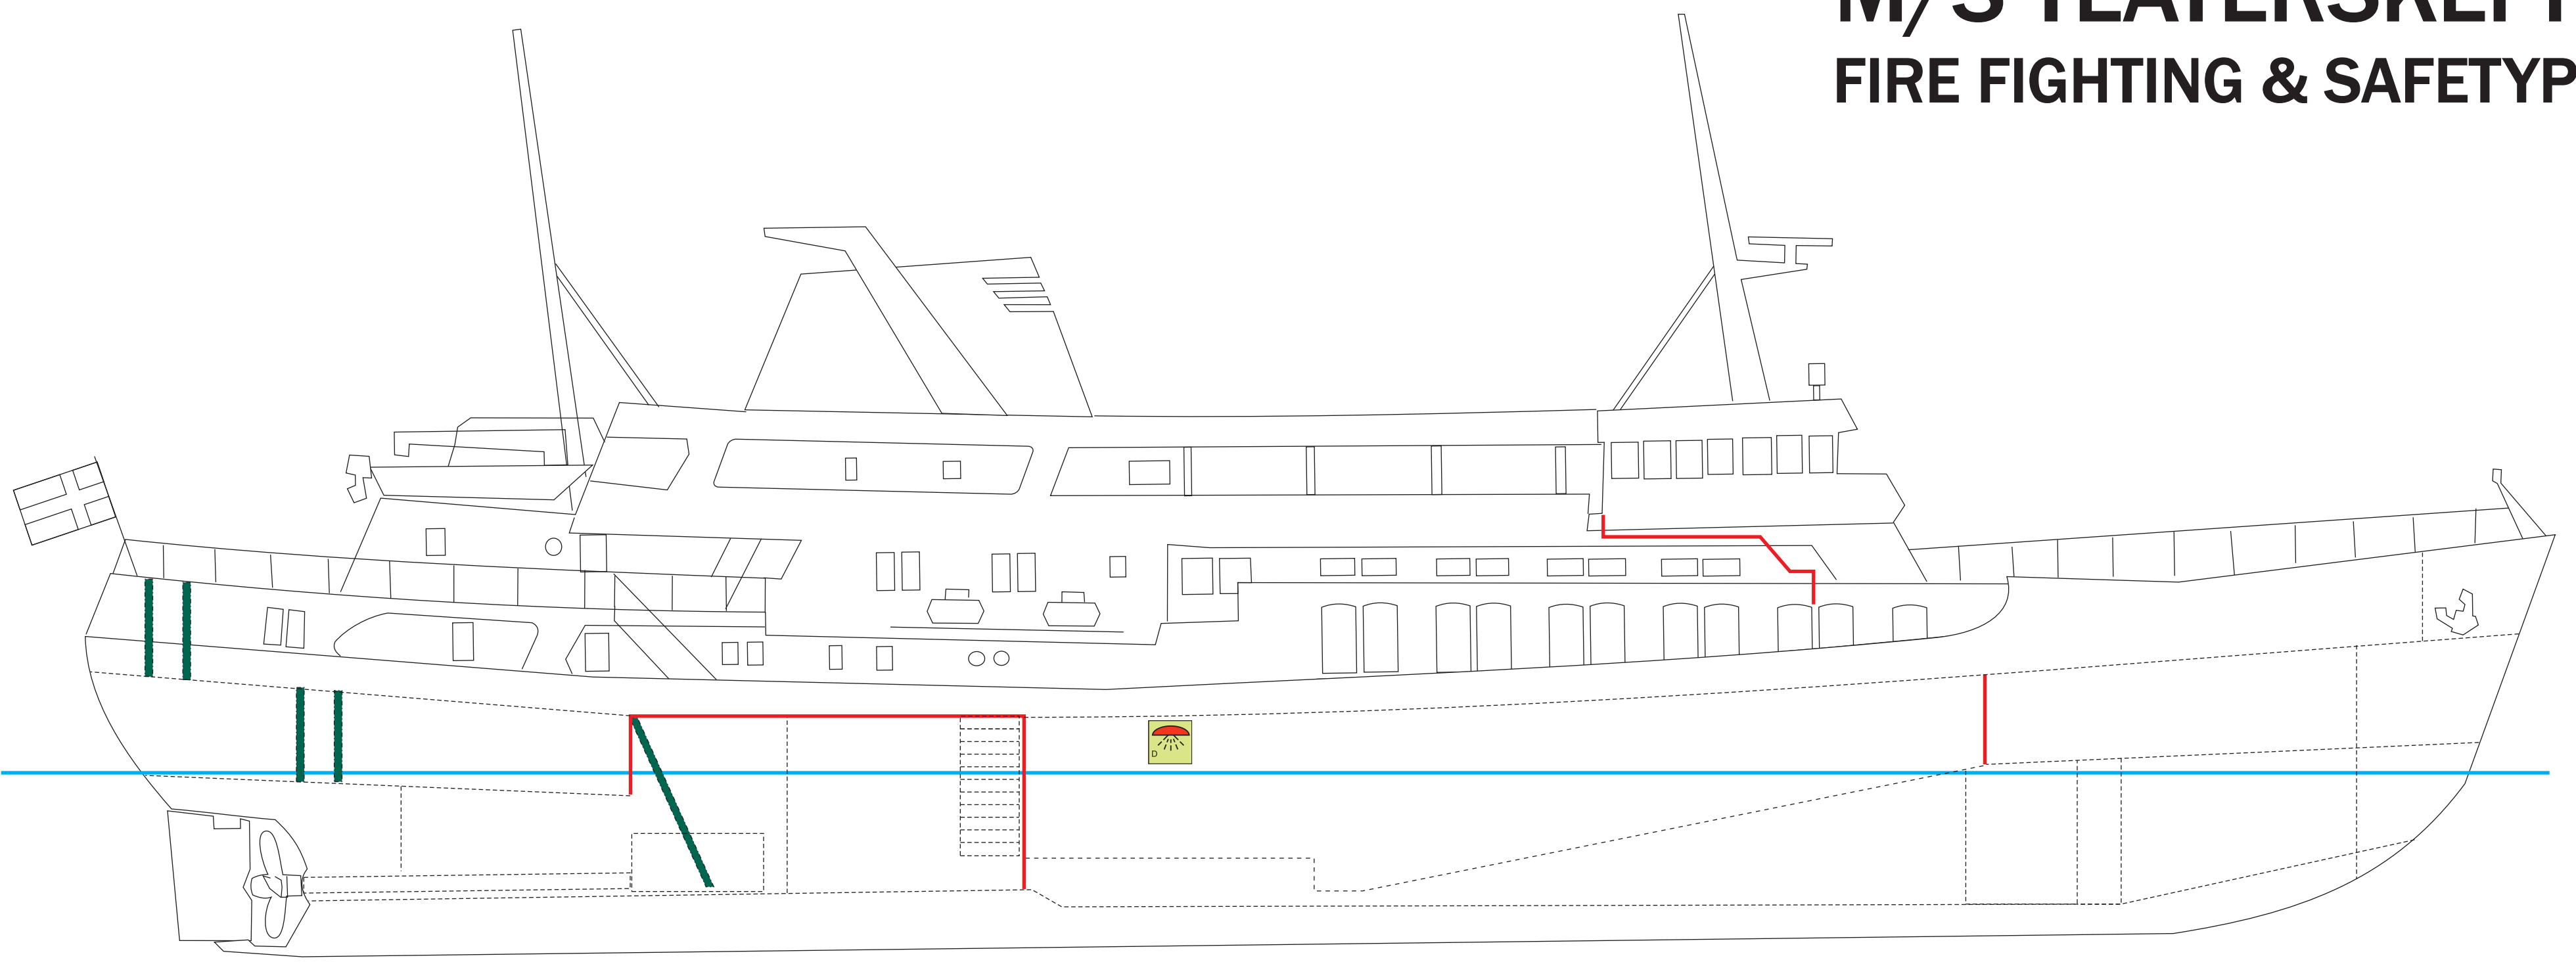


BRIDGE DECK

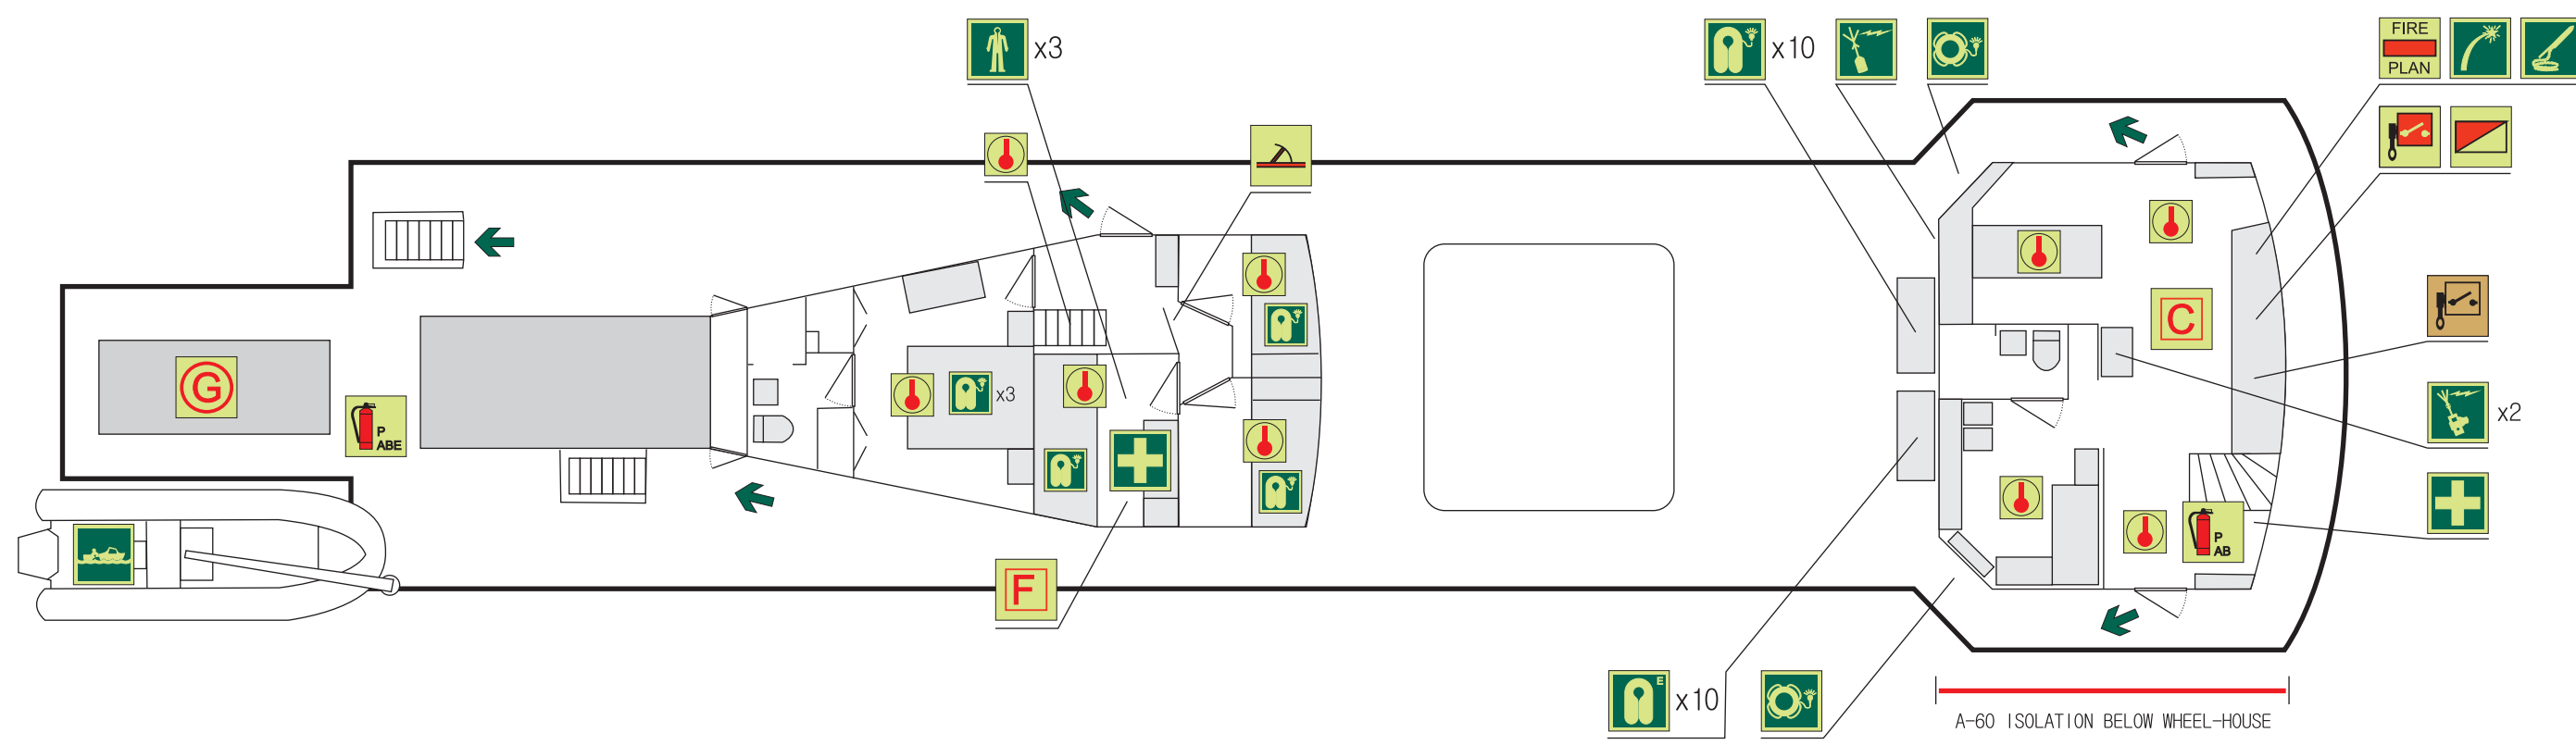


UPPER DECK

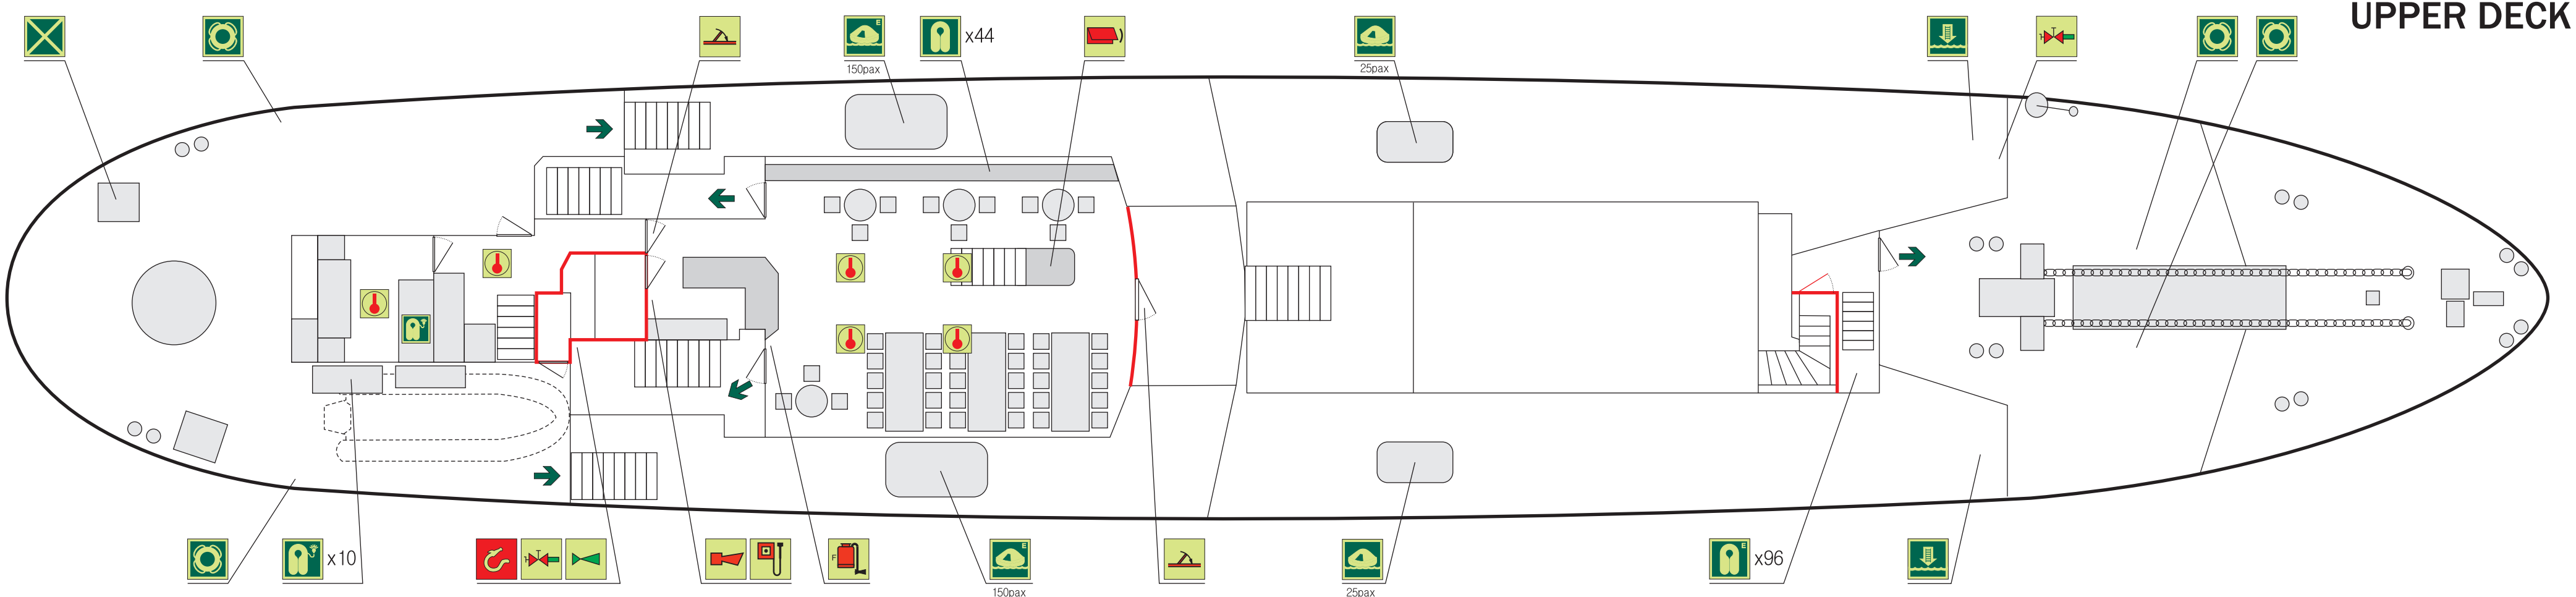

MAIN DECK

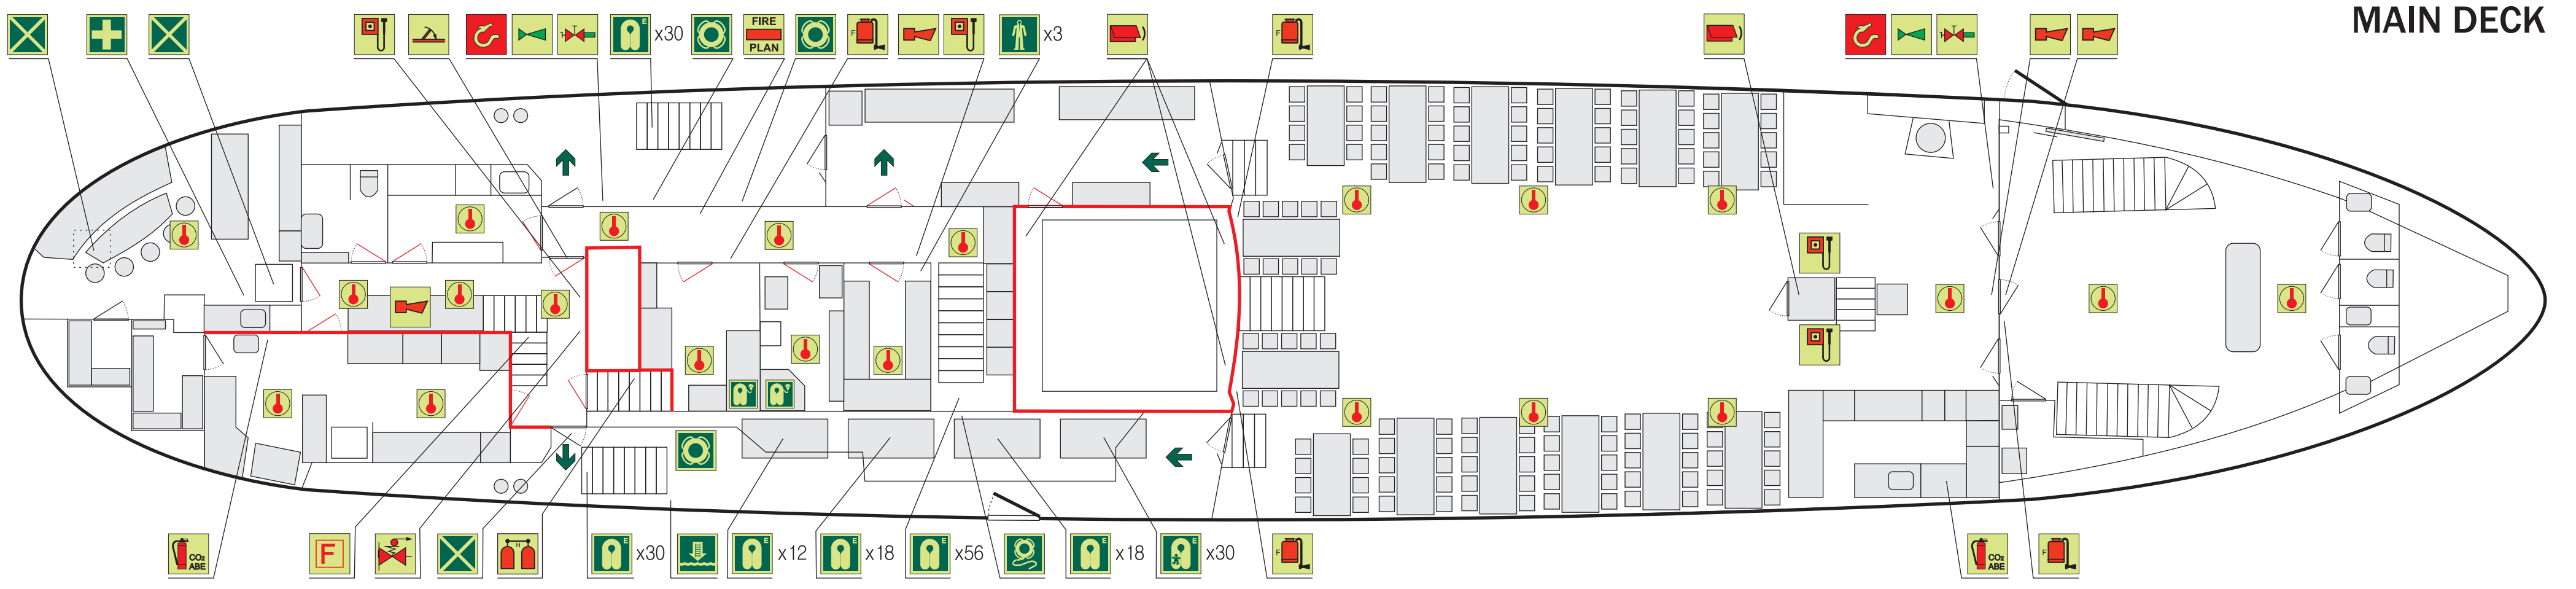

LOWER DECK

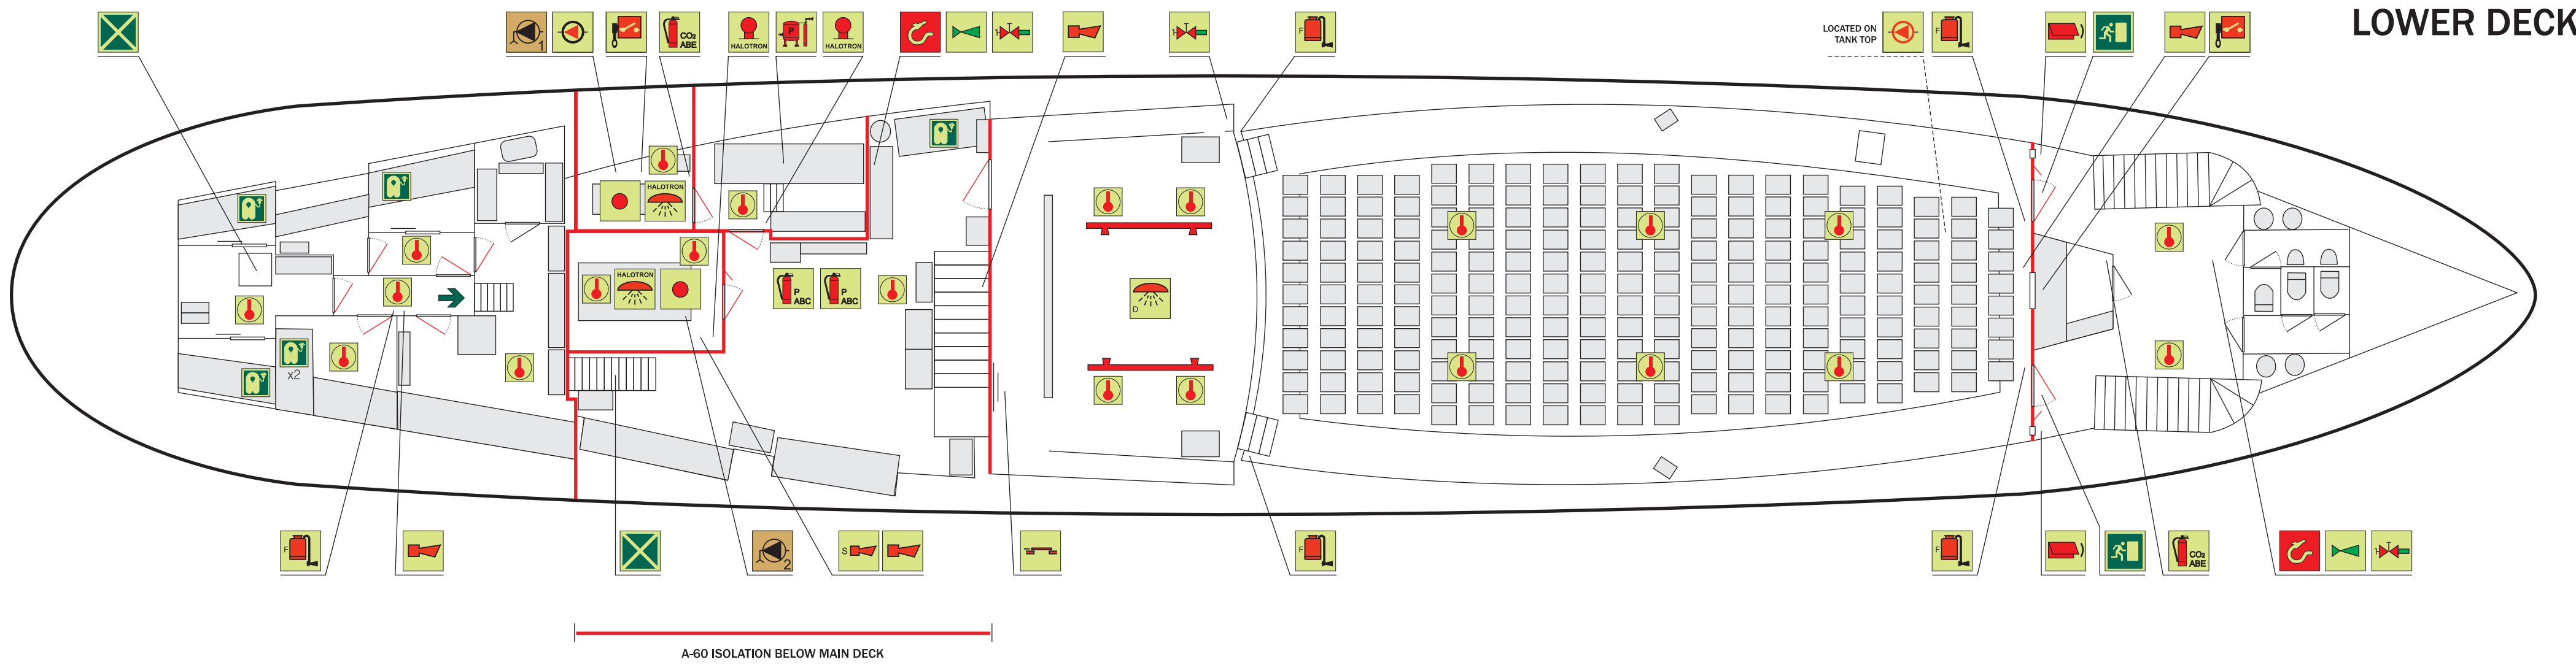

No Ant	Symbols / Equipment Symboler / Utrustning
1	MUSTER STATION MÖNSTRINGSSTATION
1	RESCUE BOAT RÄDDNINGSBÅT
2	LIFERAFT (2x25P) LIVFLÖTTE (2x25P)
2	LIFEBODY WITH LINE LIVBOJ MED LINJA
2	LIFEBODY WITH LIGHT LIVBOJ MED LÅS
2	WITH LIGHT & SMOKE LIVBOJ MED LÅS & RÖK
5	LIFEBODY LIVBOJ
330	LIFEJACKET ADULTS FOR PROTECTED WATER ONLY LIVÅST VÄRKA AVSEDD FÖR SKYDDAT VATTEN
20	LIFEJACKET ADULTS LIVÅST VÄRKA
30	LIFEJACKET CHILD FOR PROTECTED WATER ONLY LIVÅST BARN AVSEDD FÖR SKYDDAT VATTEN
12	SURVIVAL CRAFT PYROTECHNIC DISTRESS SIGNALS PYROTEKNISK UTTRUSTNING
4	EMERGENCY EXIT NÖDUTGÅNG
3	EMERGENCY EXIT IN VERTICAL SECTION NÖDUTGÅNG I VERTIKAL SEKTION
16	PRIMARY MEANS OF ESCAPE PRIMÄR UTRYNINGSVÄG
2	EXIT UTGÅNG
1	EMBARKATION LADDER EMBARKERINGS STEGE
2	MEDICAL LOCKER MEDICIN SKÅP
3	SURVIVAL CRAFT PORTABLE RADIO BÄRBAR VHF RADIO
1	EPIRB EPIRB
6	IMMERSION SUIT ÖVERLEVNADSDRÄKT
2	RADAR TRANSPONDER (SART) RADAR TRANSPONDER (SART)
2	LINE-THROWING APPLIANCE LINJÄSTÄNNINGSSÄPPARAT

No Ant	Symbols / Equipment Symboler / Utrustning
3	A-CLASS FIRE DOOR, SELF-CLOSING A-KLASS BRANDDÖRR, SJÄLVSTÄNGANDE
24	A-CLASS FIRE DOOR A-KLASS BRANDDÖRR
1	A-CLASS FIRE DOOR, SLIDING DOOR A-KLASS BRANDDÖRR, SKIJDÖRR
1	A-CLASS DIVISION A-KLASS BRANDSKOTT
2	FIRE CONTROL PLAN BRANDKONTROLL PLAN
1	CONTROL STATION KONTROLLSTATION
2	SPACE PROTECTED BY HALOTRON UTRYMME SKYDDAT AV HALOTRON
1	HALOTRON RELEASE STATION HALOTRONCENTRAL
1	HALOTRON BOTTLE HALOTRONFLASKA
2	HALOTRON-NOZZLE HALOTRON-DYSA
1	HALOTRON HORN HALOTRON LARM
1	SPACE PROTECTED BY WATER DRENCHING UTRYMME SKYDDAT AV VATTENSPRIDNING
4	WATER DRENCHING NOZZLE VATTENSPRIDNINGSDYSA
1	FIRE PUMP CAPACITY 50m ³ /h BRANDPUMP KAPACITET 50m ³ /h
1	EMERGENCY FIRE PUMP CAPACITY 30m ³ /h (CLOSED AT OPEN SEA) NÖDBRANDPUMP KAPACITET 30m ³ /h (HÄLLES STÄNGD VID ÖPPET HAV)
3	REMOTE CONTROLLED FIRE PUMPS START/STOPP BRANDPUMPAR
1	BILGE PUMP COMBINED WITH FIRE PUMP LÅNSPUMP KOMBINERAD MED BRANDPUMP

No Ant	Symbols / Equipment Symboler / Utrustning
1	BILGE PUMP COMBINED WITH MAIN ENGINE LÅNSPUMP KOMBINERAD MED HUVUDMOTOR
1	REMOTE CONTROLLED BILGE PUMP START/STOPP LÅNSPUMP
1	FIRE ALARM PANEL BRANDALARMCENTRAL
11	HORN FIRE ALARM BRANDALARMSREN
6	MANUALLY OPERATED CALL POINT TRYCKKNAPP BRANDALARM
58	HEAT DETECTOR VÄRMEDETECTOR BRAND
1	REMOTE-CONTROLLED FUEL OIL VALVES SKÄBSTÄNGNING BRÄNSLÖJLETTER
1	FIXED POWDER INSTALLATION BOILER FAST PULVERLÄCKNING PANNA
2	DRY POWDER EXTINGUISHER TYPE ABC, CLASS II PULVERSLÄCKARE TYP ABC, KLASS II
1	DRY POWDER EXTINGUISHER TYPE ABE, CLASS II PULVERSLÄCKARE TYP ABE, KLASS II
1	DRY POWDER EXTINGUISHER TYPE AB, CLASS II PULVERSLÄCKARE TYP AB, KLASS II
4	CO-EXTINGUISHER TYPE ABE, CLASS II CO-SLÄCKARE TYP ABE, KLASS II
10	PORTABLE FOAM APPLICATOR TYPE AB, CLASS II PORTABEL SKUMSLÄCKARE TYP AB, KLASS II
1	HOSE BOX WITH 20M HOSE BRANDSKÅP MED 20M SLANG
5	SPRAY/JET FIRE NOZZLE UNIVERSALMUNSTYCKE
7	FIRE HYDRANT BRANDPOSTVENTIL
6	CLOSING APPLIANCE FOR VENTILATION HANDMANÖVRAT BRANDSPÄLL